BUDYNEK NR 1

MIESZKANIE K3.M10
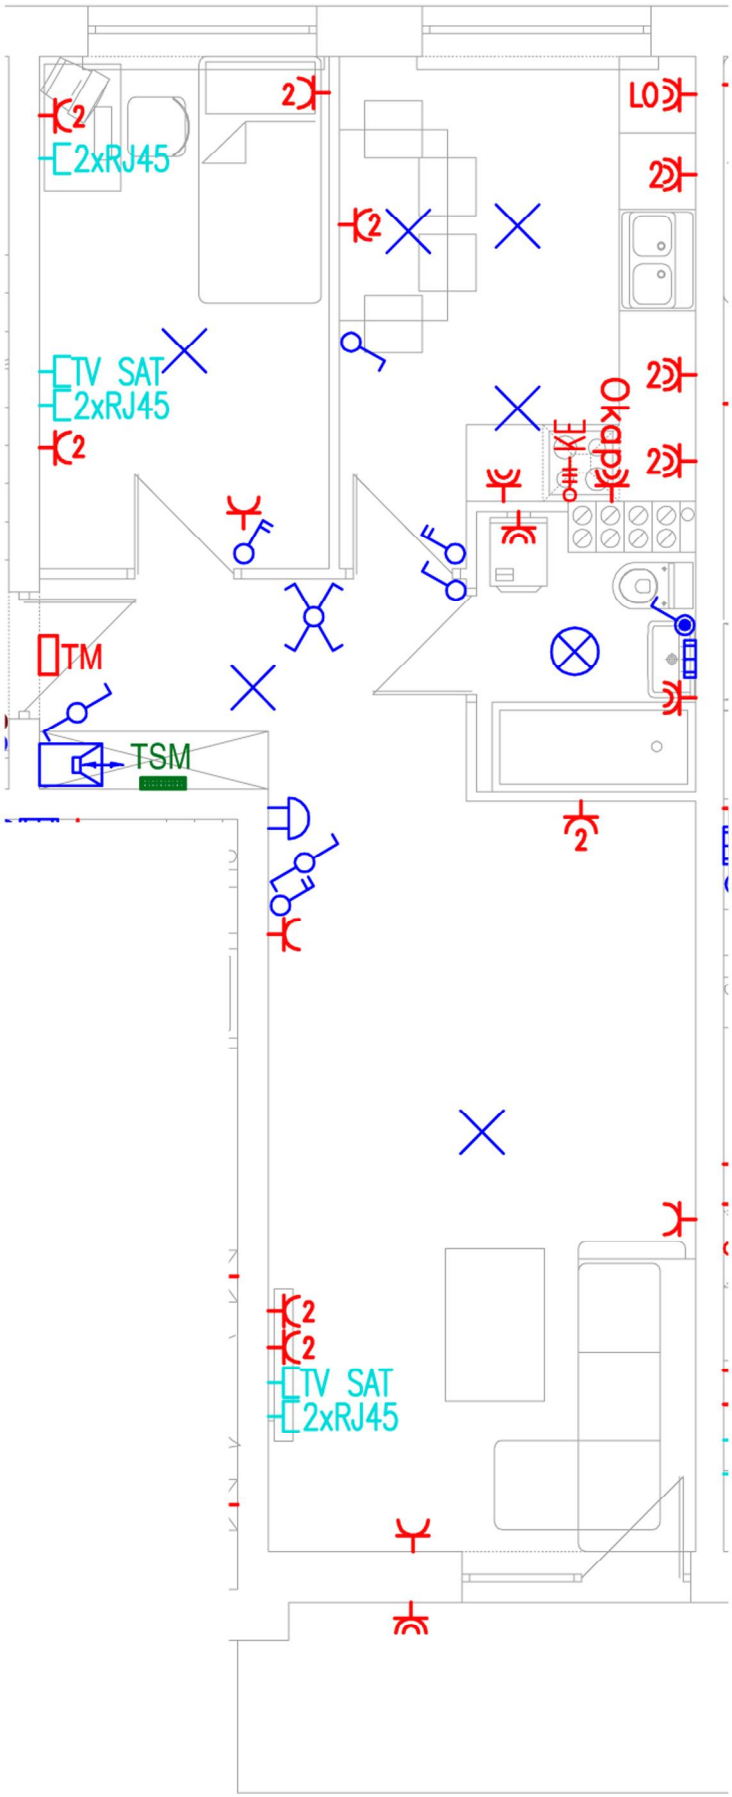
ROZMIESZCZENIE PUNKTÓW ELEKTRYCZNYCH