B5 - K4.M1

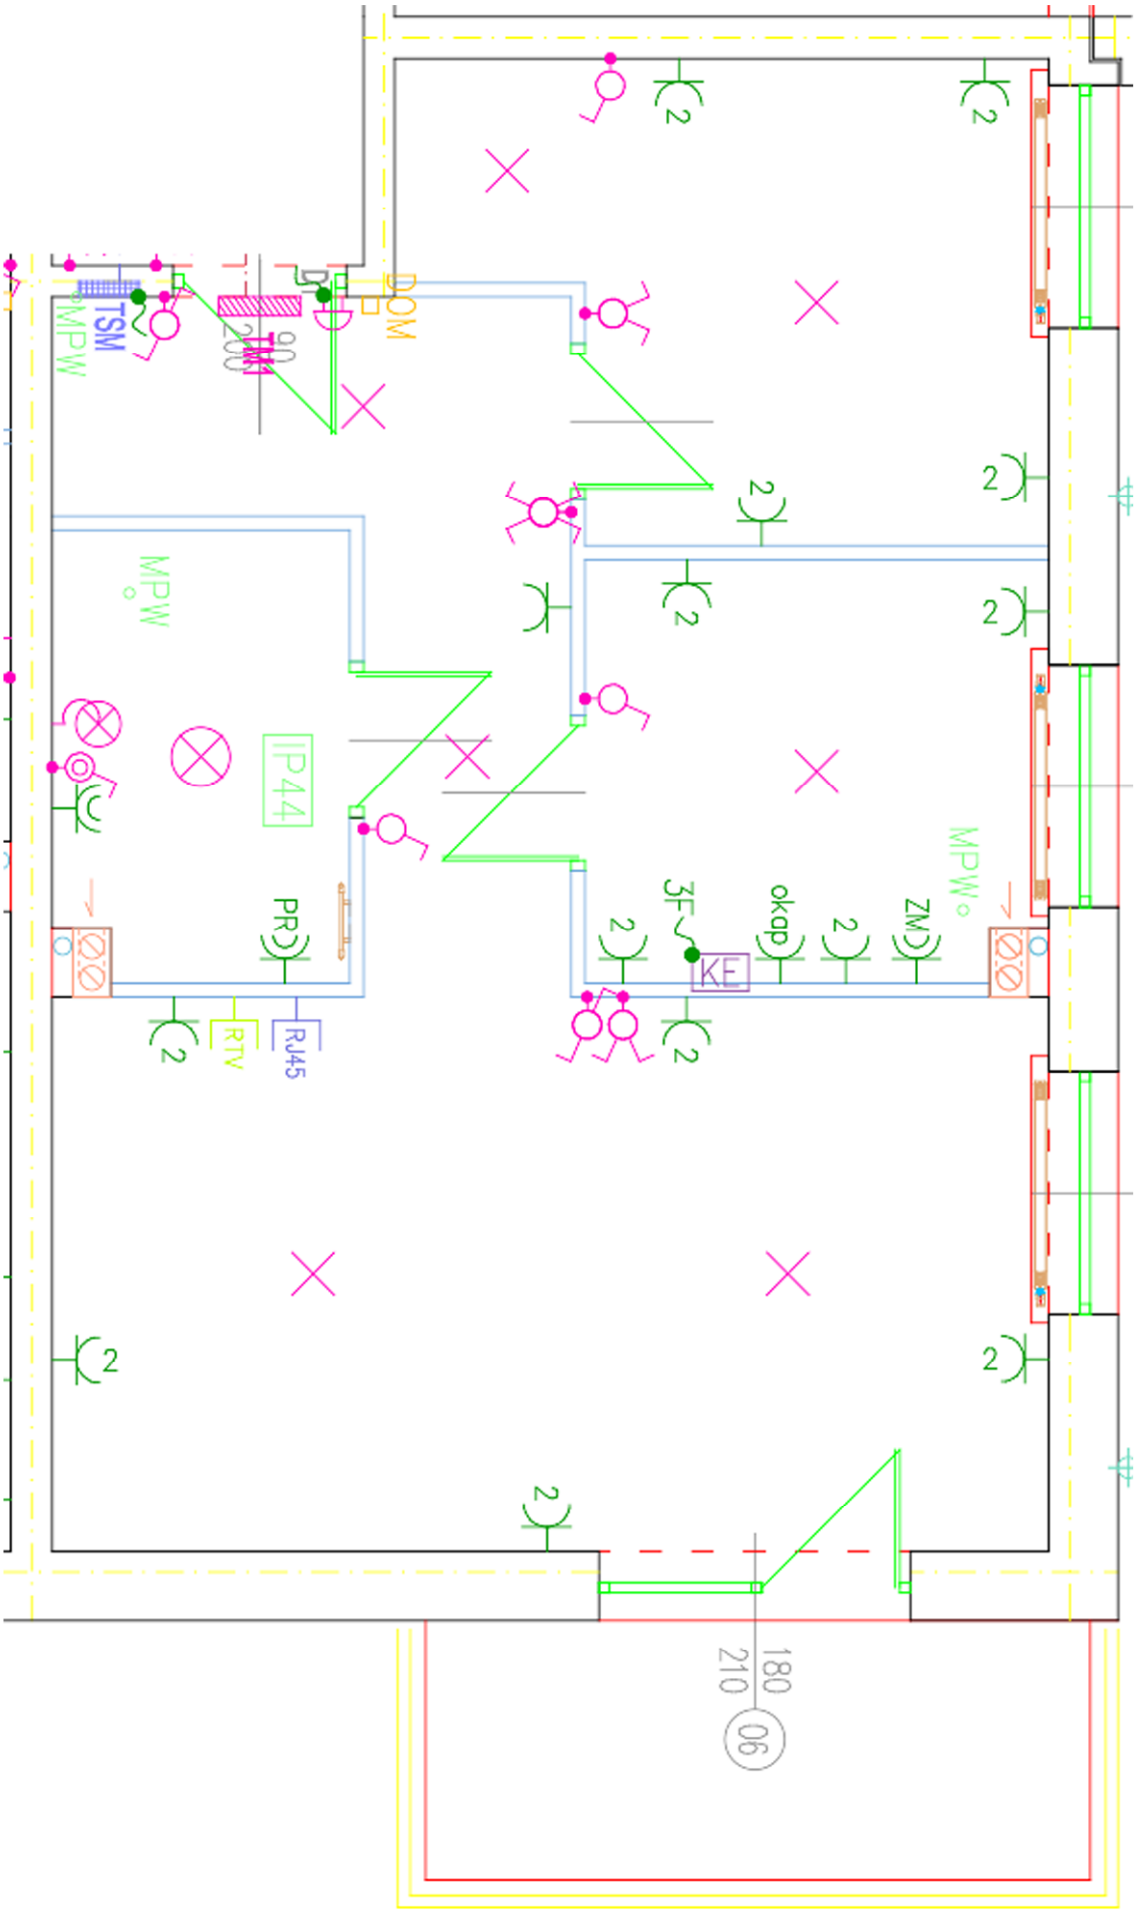
TSM
MPW
TM1
90
200
DOM
MPW
IP44
PR
RTV
RJ45
3F
KE
okap
ZM
MPW
180
210
06