B5 - K4.M15

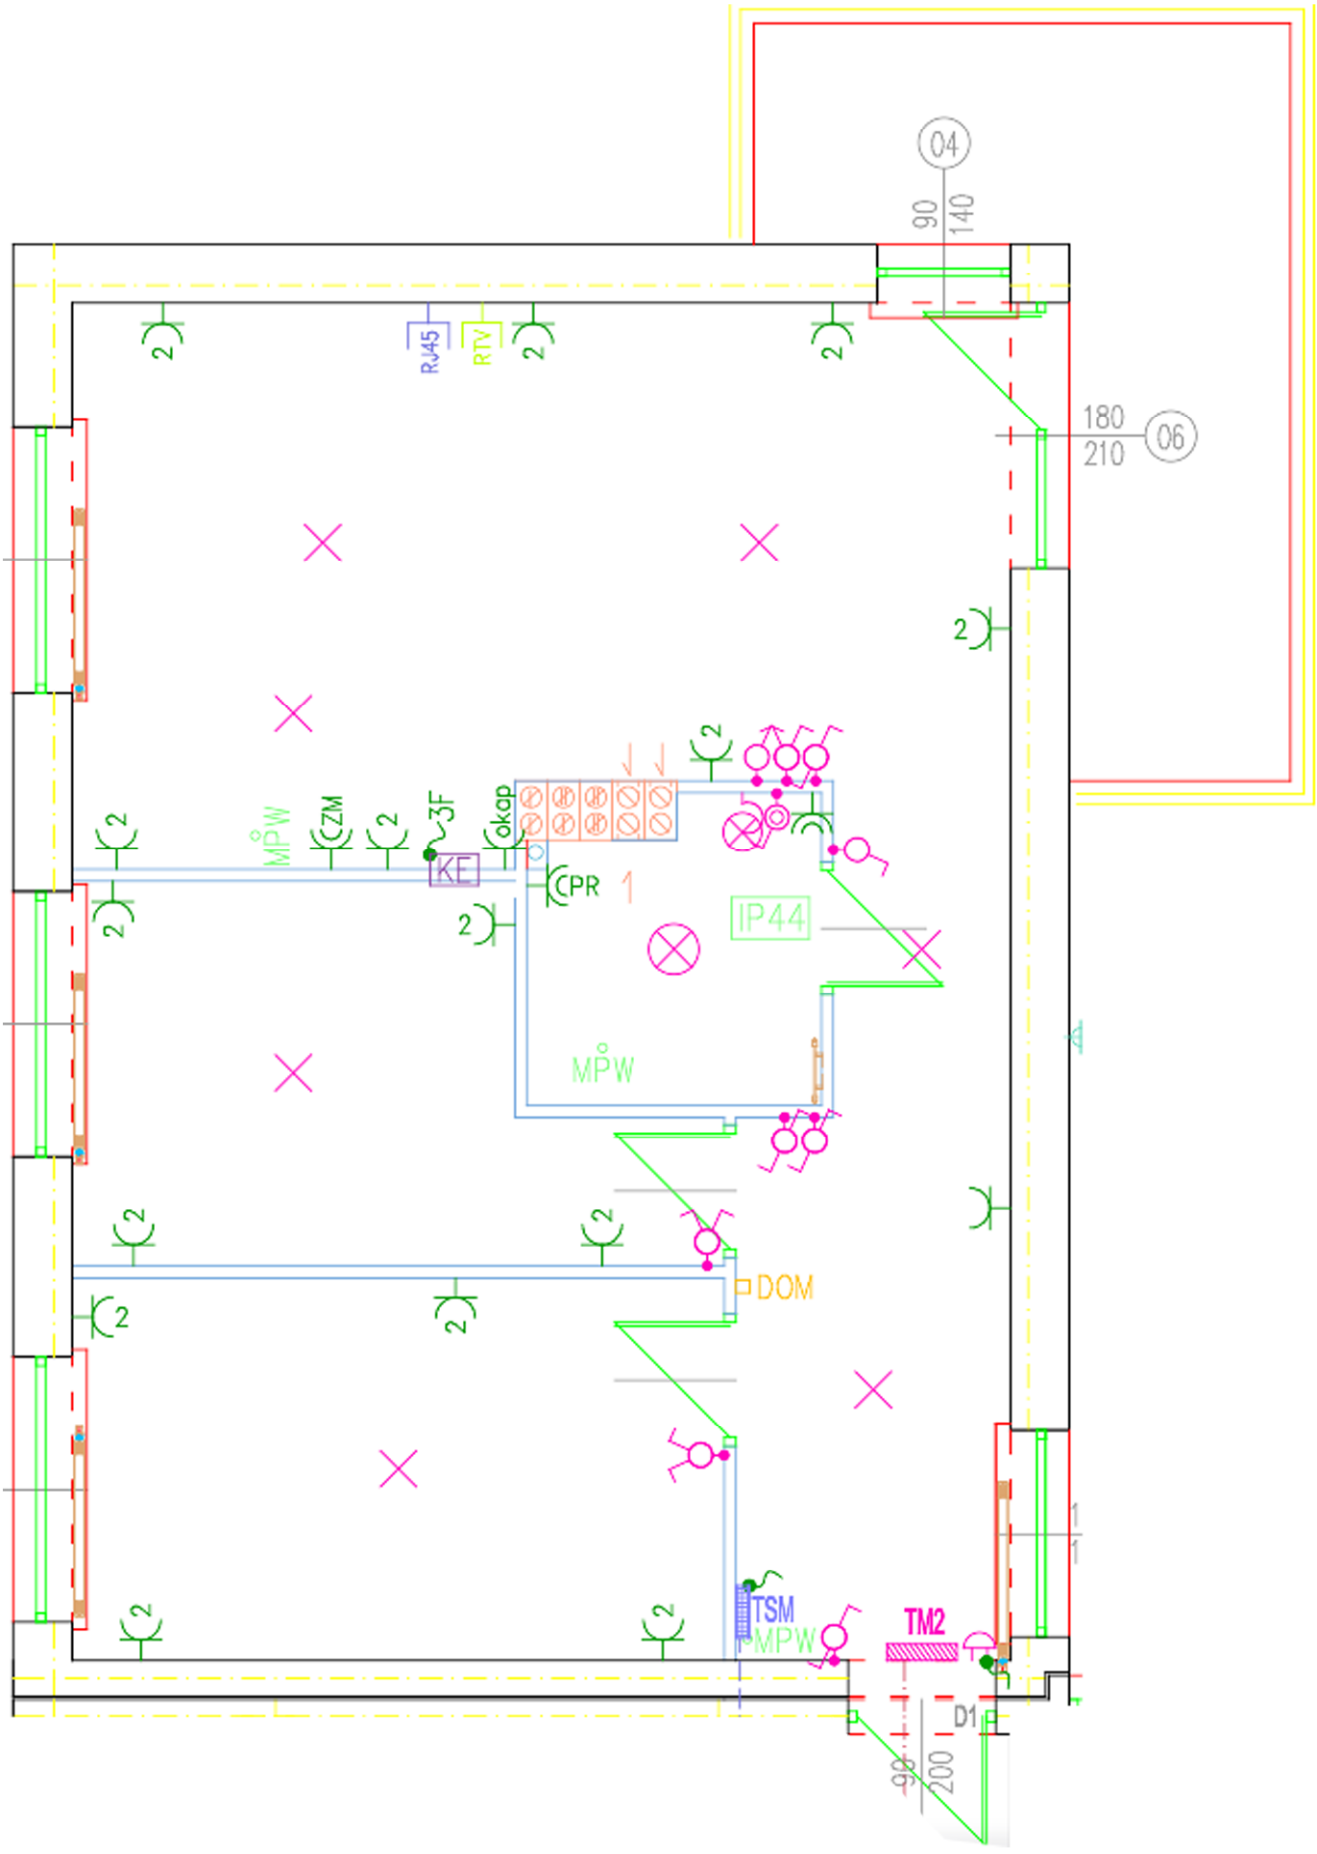
04
90
140
180
210
06
RJ45
RTV
MPW
ZM
3F
Okap
KE
CPR
1
IP44
MPW
DOM
TSM
MPW
TM2
D1
90
200